




FACADE PRINCIPALE (à rue)
Chaussée de Tirlemont-Charleroi

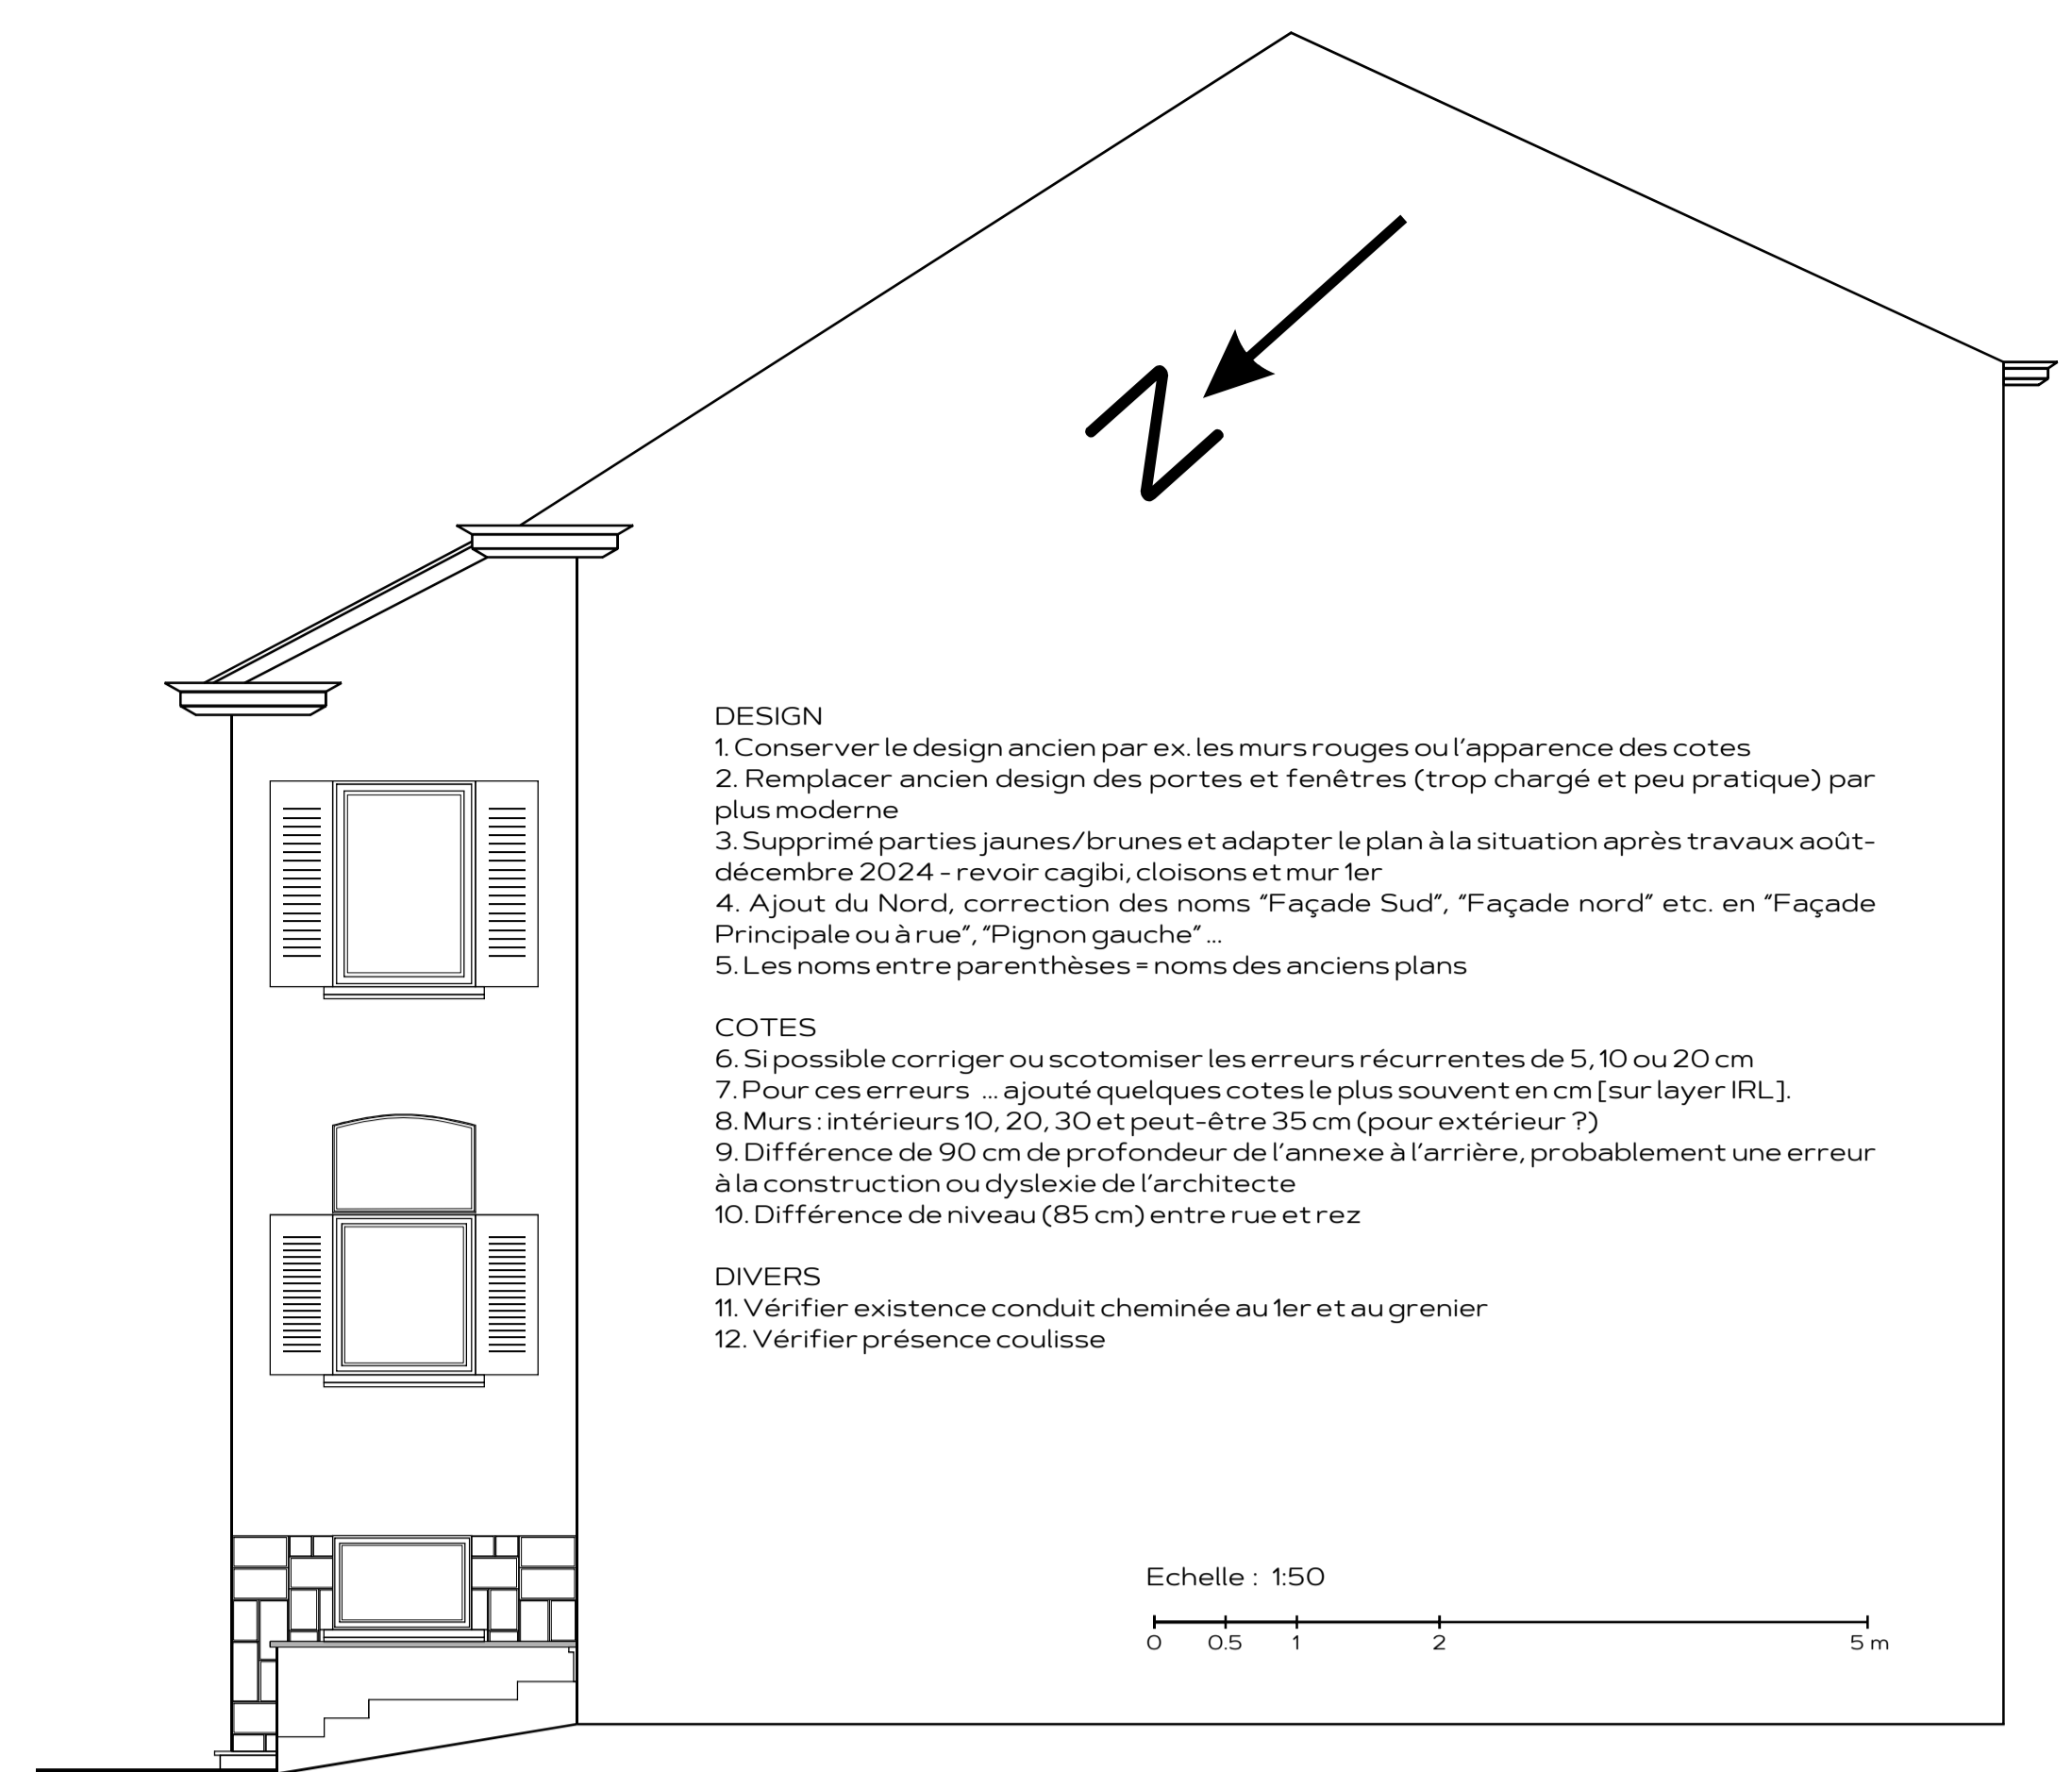

PIGNON DROIT
Passage latéral privé

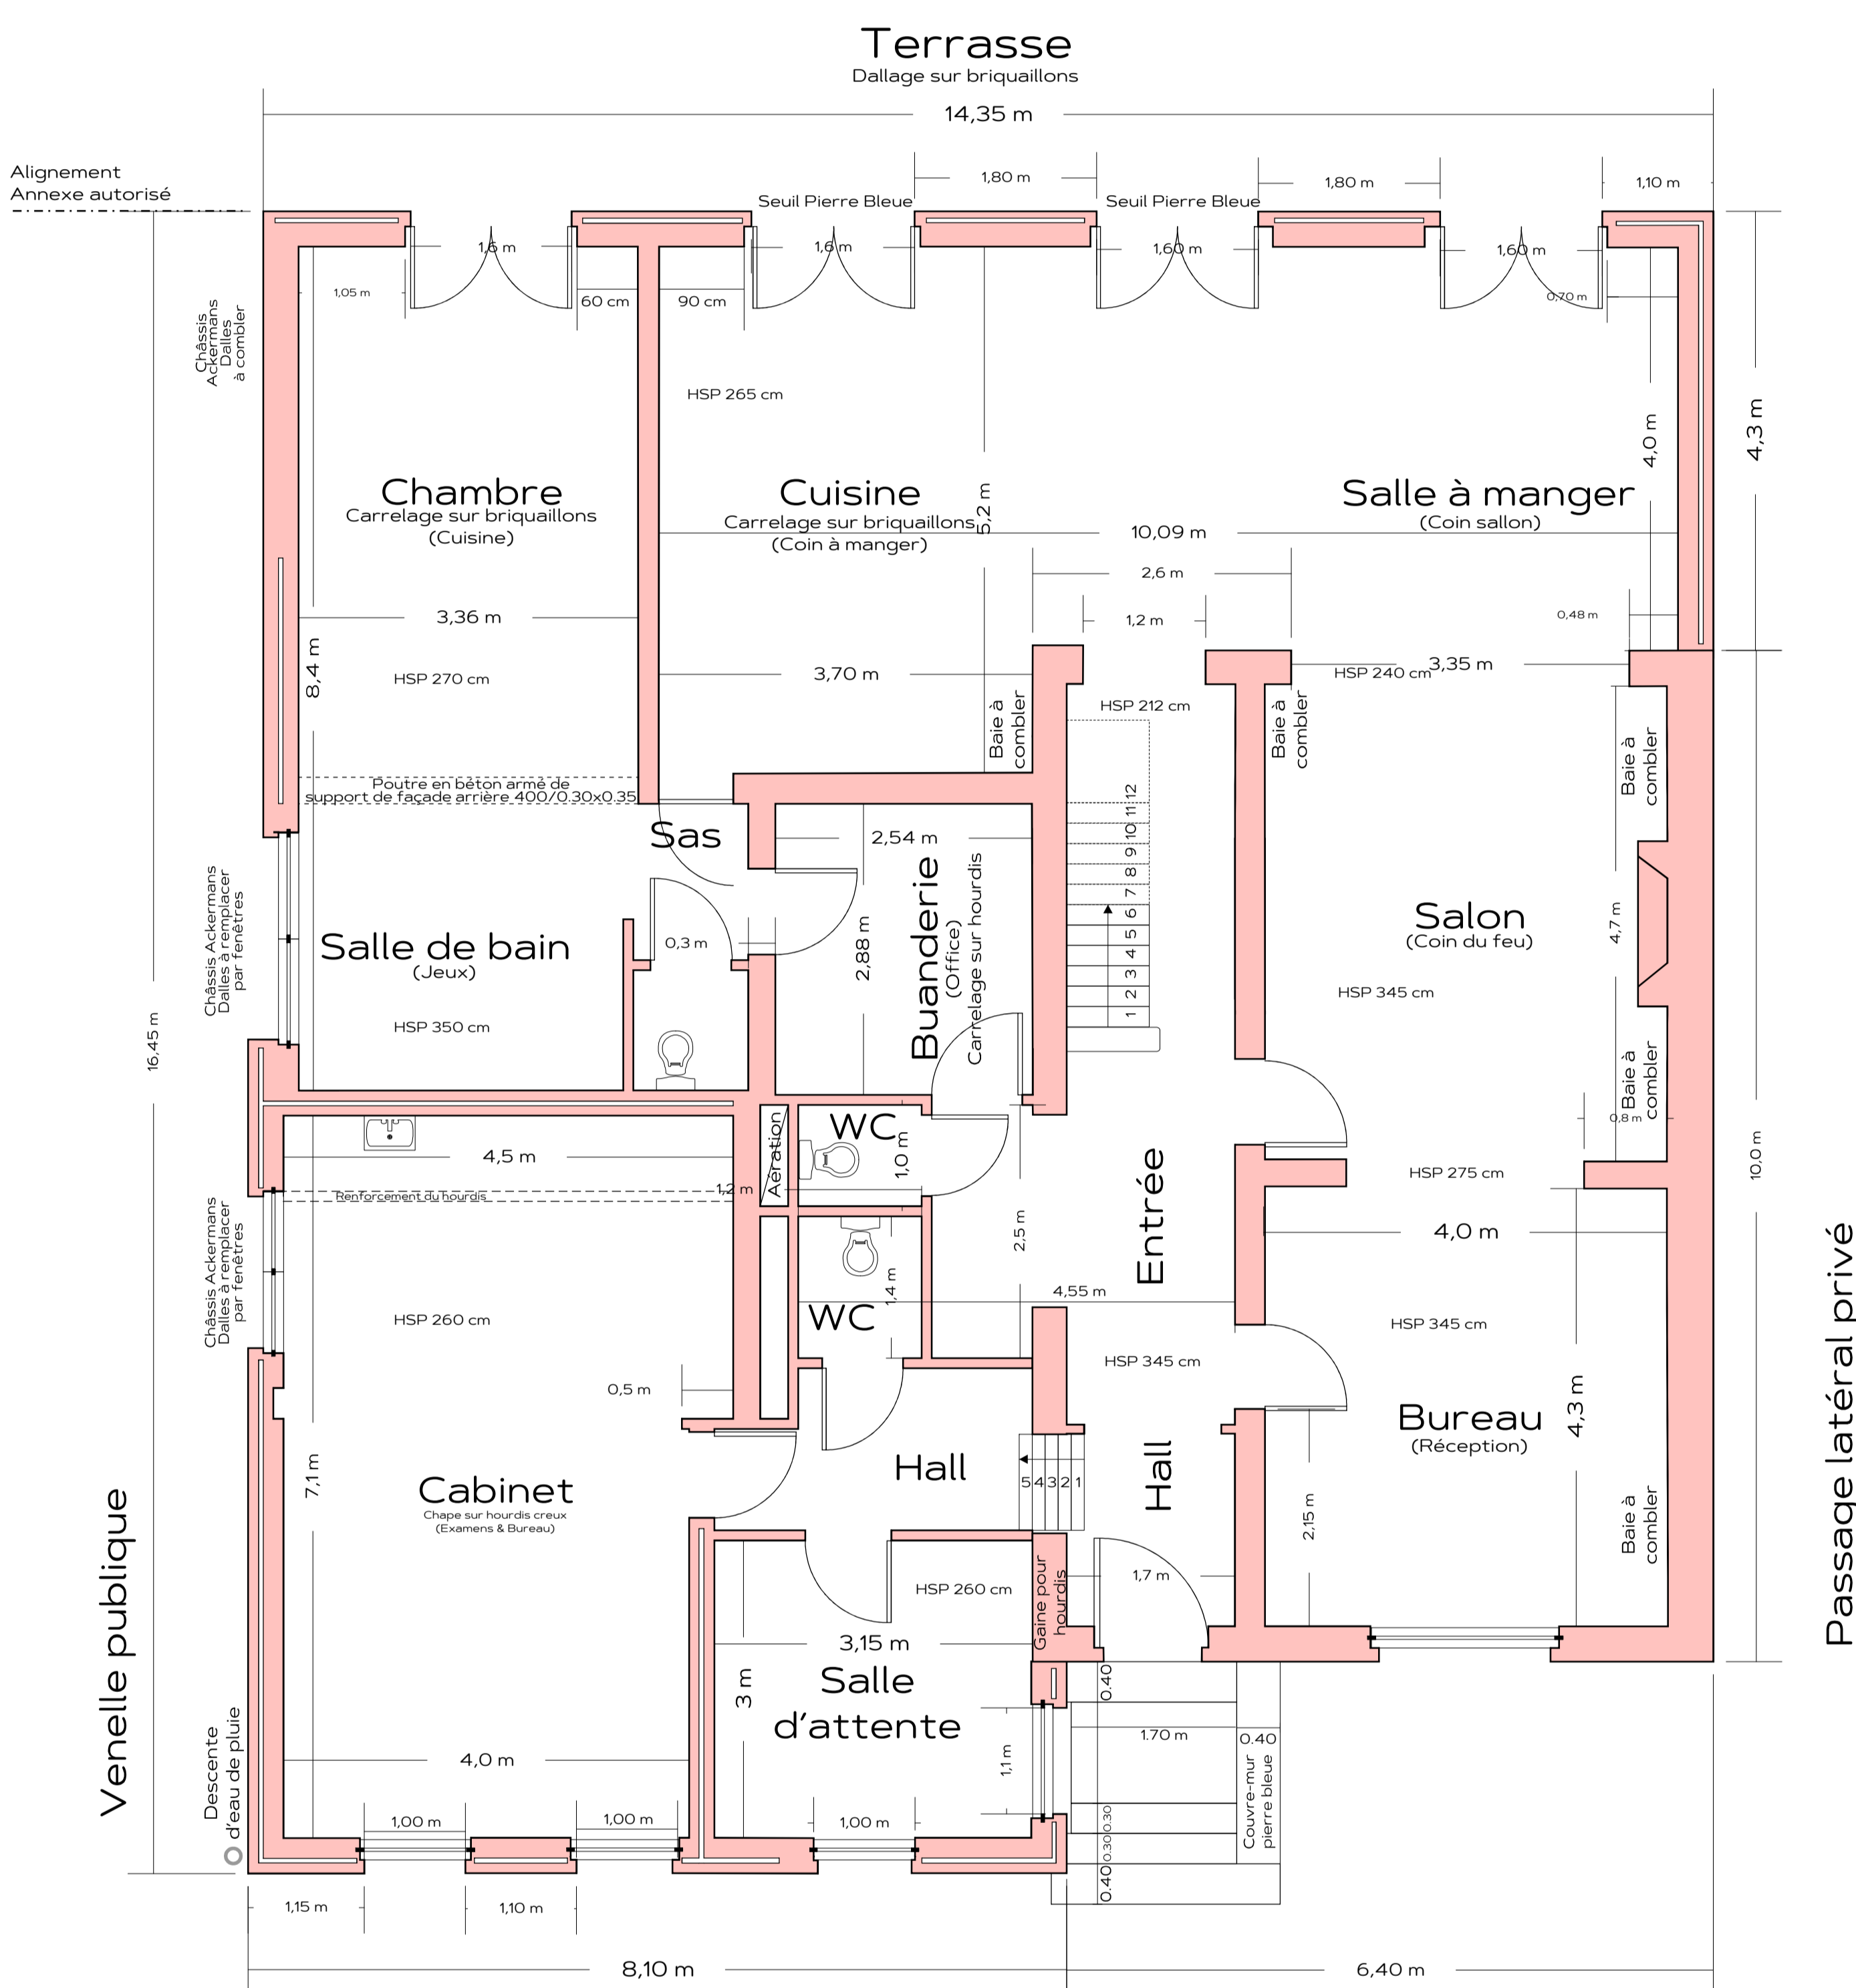

PLAN DU REZ DE CHAUSSEE

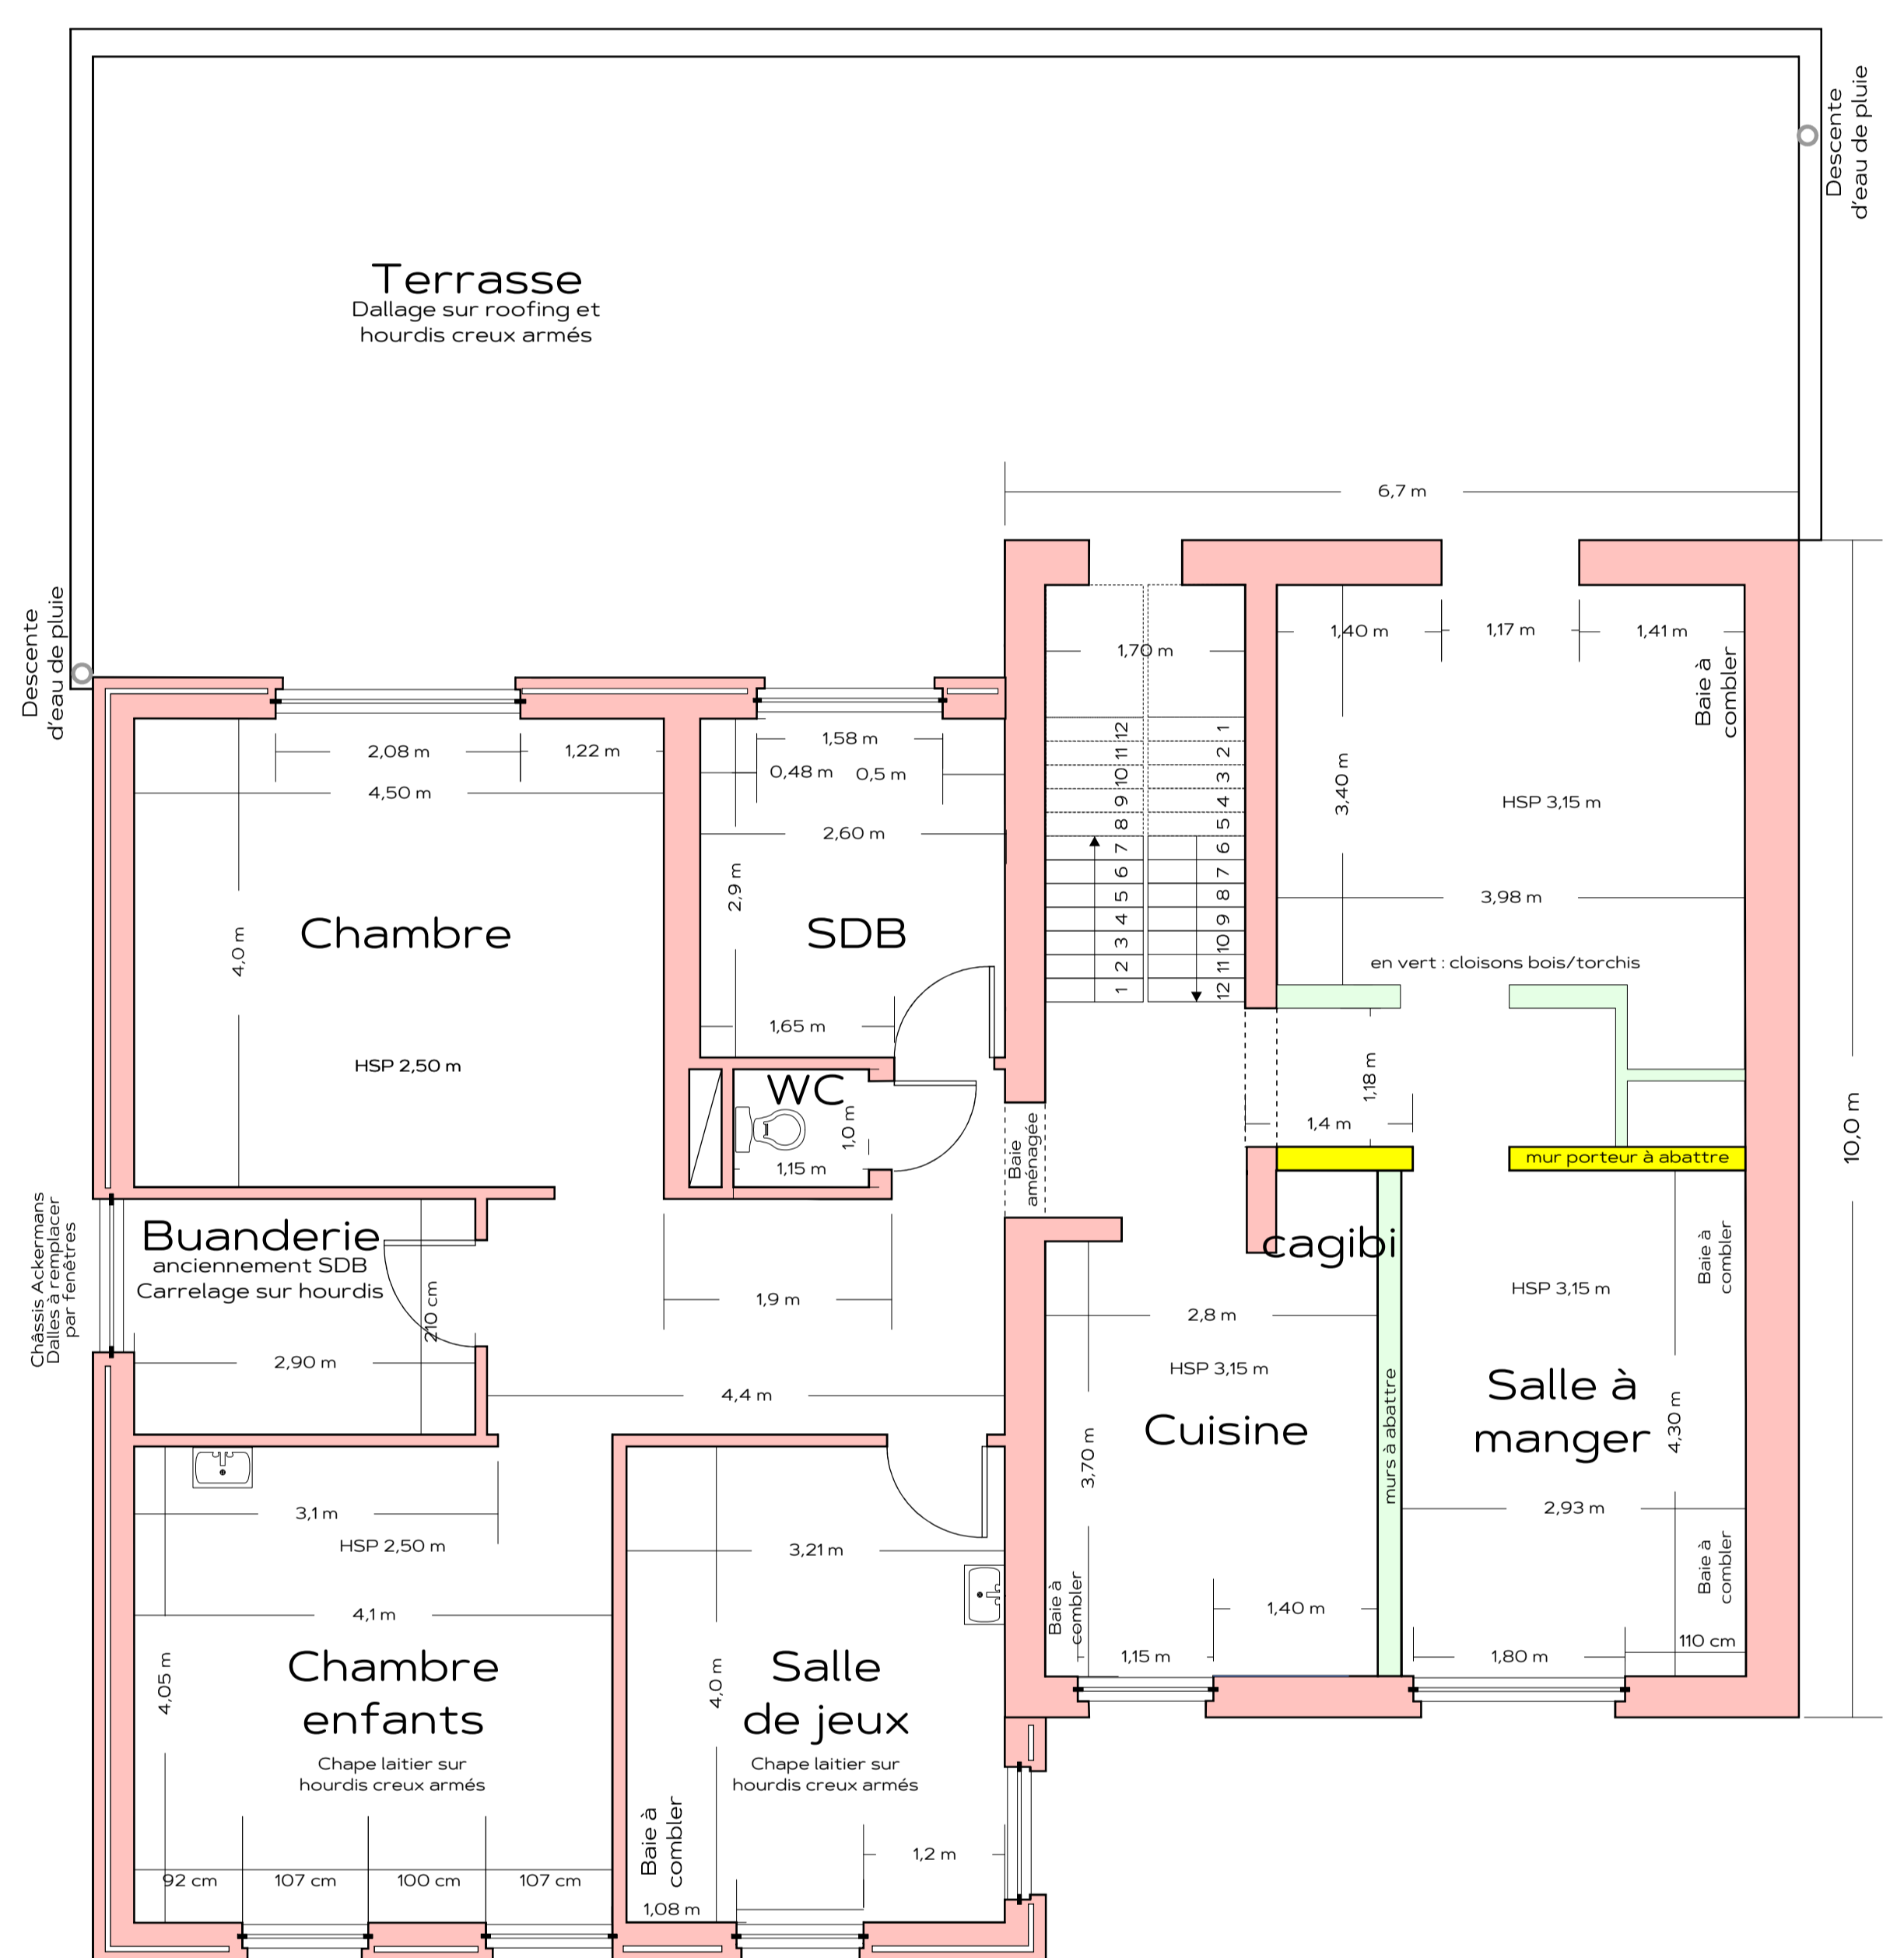

PREMIER ETAGE